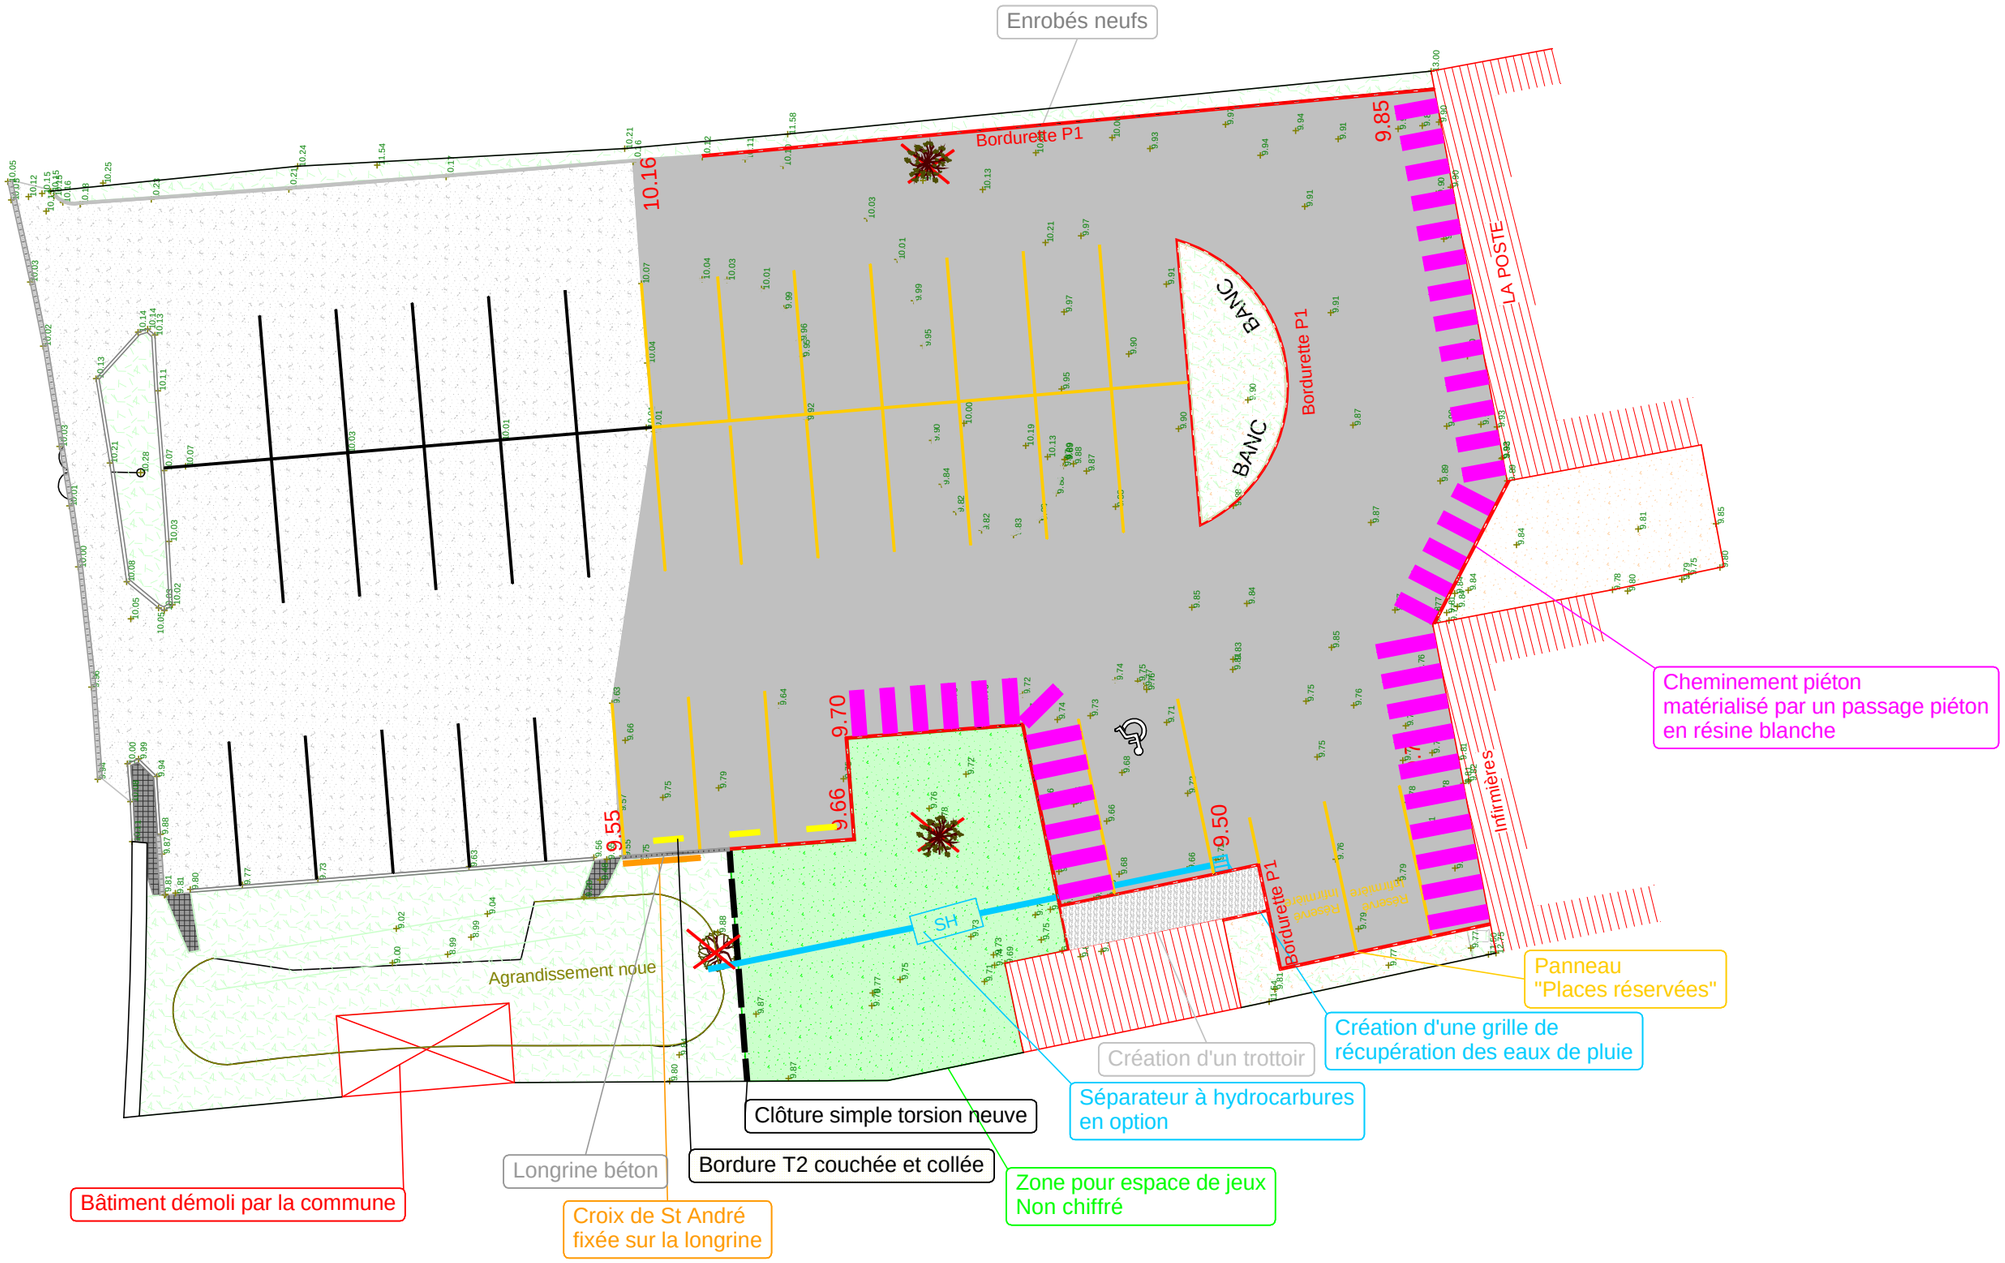
Enrobés neufs
Bordurette P1
10.16
9.85
BANC
BANC
Bordurette P1
LA POSTE
Cheminement piéton
matérialisé par un passage piéton
en résine blanche
9.70
9.66
9.55
9.50
Infirmières
Bordurette P1
SH
Agrandissement noue
Panneau
"Places réservées"
Création d'une grille de
récupération des eaux de pluie
Création d'un trottoir
Séparateur à hydrocarbures
en option
Clôture simple torsion neuve
Bordure T2 couchée et collée
Zone pour espace de jeux
Non chiffré
Longrine béton
Croix de St André
fixée sur la longrine
Bâtiment démoli par la commune